

โครงการ ปรับปรุงซ่อมแซมทางขึ้น - ลงบันไดสำหรับผู้พิการ

งาน ปรับปรุงซ่อมแซมทางขึ้น - ลงบันไดสำหรับผู้พิการ

สถานที่ บ้านคลองขวาง หมู่ที่ 3 ตำบลเสมา อำเภอสูงเนิน จังหวัดนครราชสีมา

ประมาณการ ตามแบบองค์การบริหารส่วนตำบลเสมากำหนด ตำบลเสมา อำเภอสูงเนิน จังหวัดนครราชสีมา

ระยะเวลาดำเนินการ 90 วัน ลงวันที่ 7 ตุลาคม 2562

ลำดับที่	รายการ	ค่าวัสดุและค่าแรงงานรวมเป็นเงิน	FACTOR F	ค่าก่อสร้างทั้งหมดรวมเป็นเงิน (บาท)	หมายเหตุ
1	ประเภทงานอาคาร	73,160.00	1.3074	95,649.38	
2	ประเภทงานครุภัณฑ์				
	2.1 ป้ายโครงการ				
3	3.1 ดอกเบี้ยเงินกู้.....6.....%				
	3.2 ภาษีมูลค่าเพิ่ม (VAT).....7.....%				
	รวมค่าก่อสร้างเป็นเงินทั้งสิ้น				
สรุป	คิดเป็นเงินประมาณ			95,600.00	
ตัวอักษร (เก้าหมื่นห้าพันหกร้อยบาทถ้วน)					
ราคาเฉลี่ย ล.ม.ละ บาท/ลบ.ม.					
ตัวอักษร (เก้าหมื่นห้าพันหกร้อยบาทถ้วน)					

ผู้ประมาณการ.....

(นายภาวัต ชินดีโสภณ)

นายช่างโยธา

ตรวจ.....

(นายวิฑูรย์ ฉัตรชูเกียรติกุล)

ผู้อำนวยการกองช่าง

เห็นชอบ ไม่เห็นชอบ

(นายพิริยะ ราศรี)

ปลัดองค์การบริหารส่วนตำบล

อนุมัติ ไม่อนุมัติ

ด.ต.....

ธาดา หิรัญภูวนาถ

นายกองค์การบริหารส่วนตำบลเสมา



แบบโครงการก่อสร้างทางขึ้น-ลงสำหรับผู้พิการ

จุดที่ 1 ขนาดกว้าง 1.20 เมตร ยาว 6.00 เมตร จำนวน 1 ชุด
 จุดที่ 2 ขนาดกว้าง 1.20 เมตร ยาว 1.50 เมตร จำนวน 2 ชุด
 (รายละเอียดตามรูปแบบองค์การบริหารส่วนตำบลเสมากำแพง)


สถานที่ก่อสร้าง วัดธรรมจักรเสมาอาราม

บ้านคลองขวาง หมู่ที่ 3 ตำบลเสมา อำเภอสูงเนิน จังหวัดนครราชสีมา

กองช่าง องค์การบริหารส่วนตำบลเสมา อำเภอสูงเนิน จังหวัดนครราชสีมา

แบบโครงการก่อสร้างทางขึ้น-ลงตำบลเสมา															


จุดดำเนินการก่อสร้าง
 จุดพิกัด 47P 800544.94 N.E 1650974.54 N.N

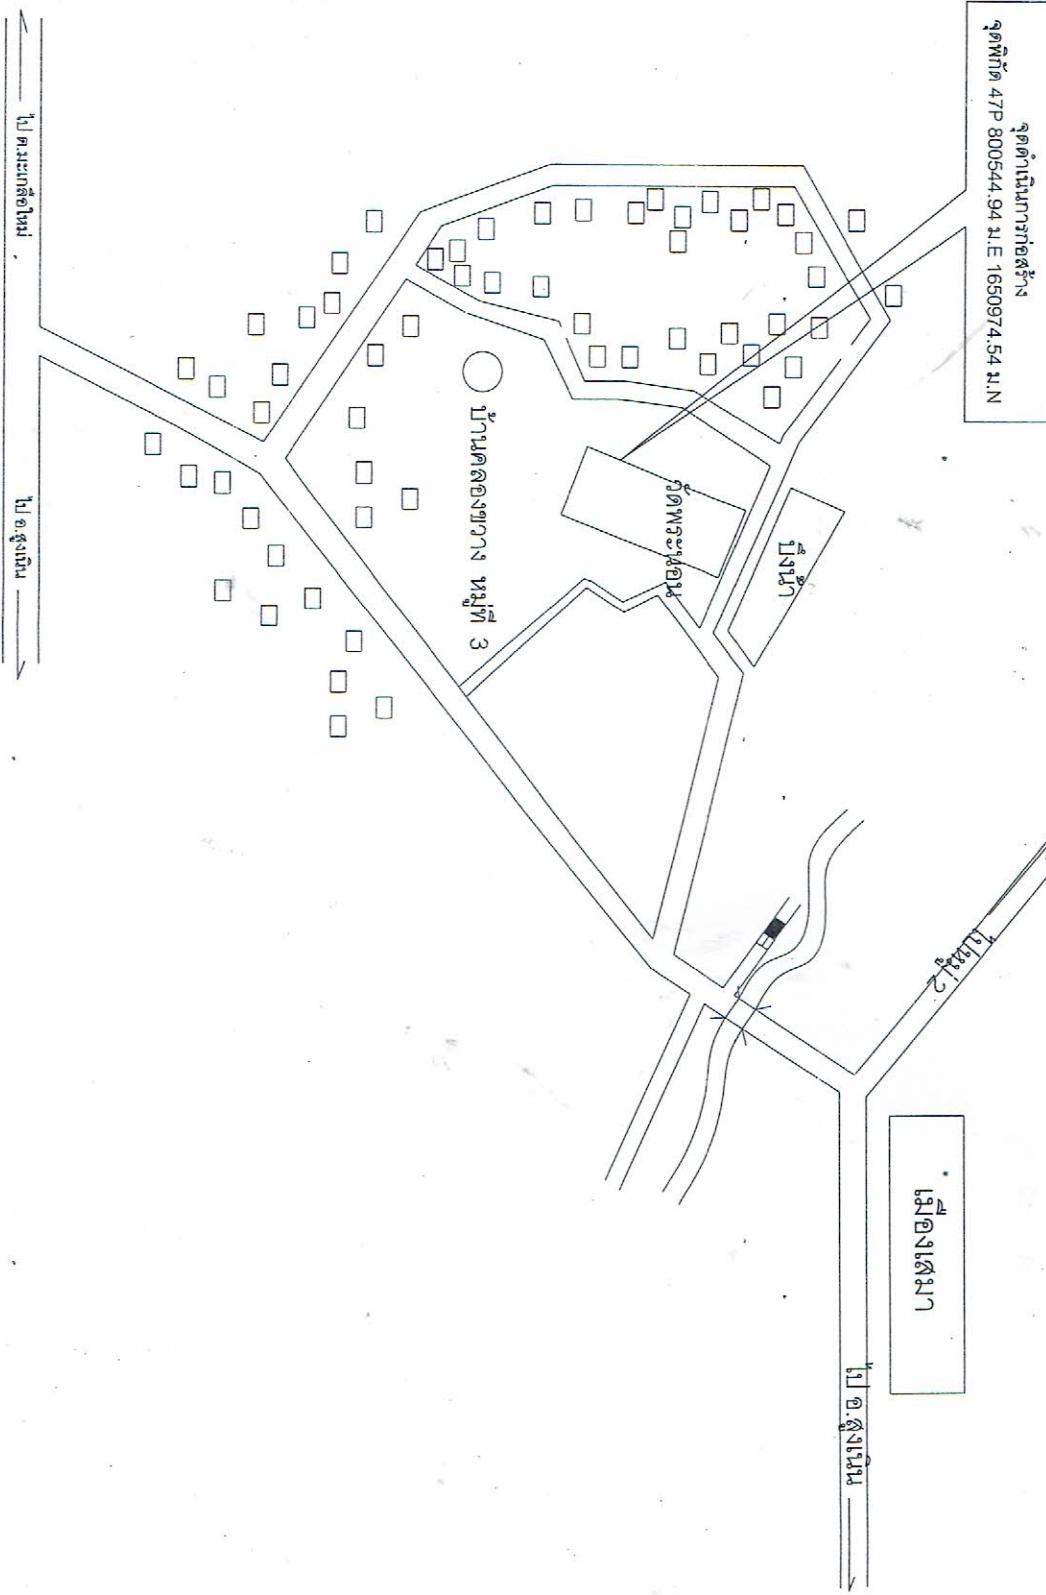


แผนที่ตั้งเขป บ้านคลองขวาง หมู่ 3 ตำบลเสมา อำเภอสูงเนิน จังหวัดนครราชสีมา

แบบโครงการองค์การบริหารส่วนตำบลเสมา



เมืองเสมา


ไป อ.สูงเนิน

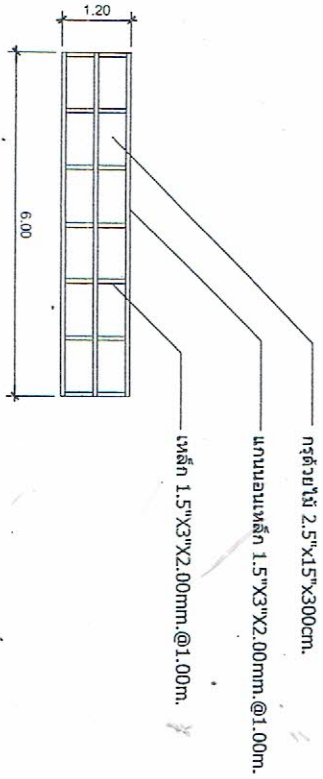

รูปแปลนโครงสร้าง

SCALE

1:100

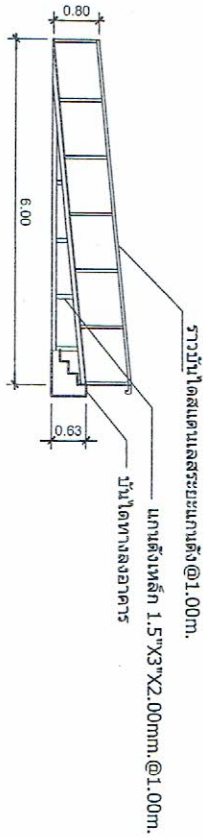


รูปด้านข้าง

SCALE


1:100

แบบทางขึ้น-ลงสำหรับผู้พิการจุดที่1 ใ้ทำก่อสร้างจำนวน 1 ชุด

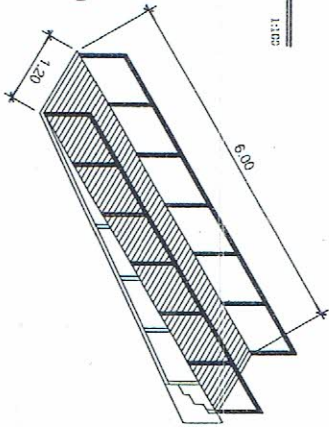

SCALE


1:100

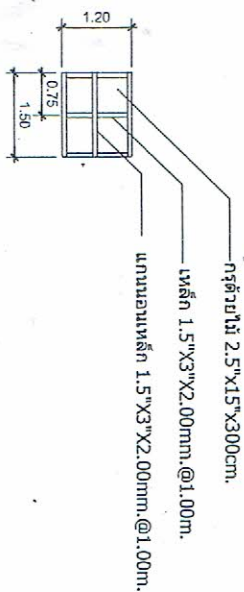

รูปแปลนโครงสร้าง

SCALE

1:100

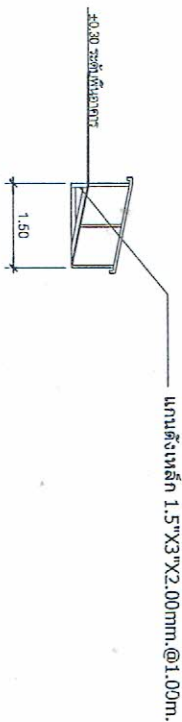

รูปด้านข้าง

SCALE

1:100

แบบทางขึ้น-ลงสำหรับผู้พิการจุดที่2 ใ้ทำก่อสร้างจำนวน 2 ชุด
ชุดที่1 ติดตั้งราวบันไดสแตนเลสตั้งพื้นซ้าย
ชุดที่2 ติดตั้งราวบันไดสแตนเลสตั้งพื้นขวา

สถานที่ก่อสร้าง		แบบโครงการองค์การบริหารส่วนตำบลเสมา	
