

สรุปผลการประมาณราคาก่อสร้าง

แบบ ปร.5

กองช่างองค์การบริหารส่วนตำบลเสมา อำเภอสูงเนิน จังหวัดนครราชสีมา

ปรับปรุงรายละเอียดจากหน้าโรงเรียนแก่นท้าว

งาน ปรับปรุงรางระบายน้ำ คสล. ขนาดกว้าง 0.40 เมตร ยาว 168.00 เมตร พร้อมฝาปิดรางระบายน้ำแบบเหล็กจำนวน 121 ฝา และ ฝาปิดรางระบายน้ำ คสล. จำนวน 47 ฝา

สถานที่ก่อสร้าง หมู่ที่ 2 บ้านแก่นท้าว ตำบลเสมา อำเภอสูงเนิน จังหวัดนครราชสีมา

ประมาณการตาม แบบ ปร.4

แบบเลขที่

ประมาณการเมื่อวันที่ 24 กรกฎาคม 2562

ลำดับที่	รายการ	รวม ค่างานต้นทุน (บาท)	Factor F	รวม ค่าก่อสร้าง (บาท)	หมายเหตุ
1	ประเภทงานรางระบายน้ำ	301,160.32	1.2715	382,925.35	Factor F - เงินล่วงหน้าจ่าย.....0.....% - ดอกเบี้ยเงินกู้.....6.....% - เงินประกันผลงานหัก.....0...% - ภาษี(VAT)7.....% - พื้นที่ปกติ
สรุป รวมค่าก่อสร้างเป็นเงิน				382,925.35	
สรุปคิดเป็นเงินงบประมาณทั้งสิ้น				382,000.00	
(ตัวอักษร) สามแสนแปดหมื่นสองพันบาทถ้วน					

ประมาณราคา

(นายภาวิต ขันติโสภณ)

ตำแหน่ง

นายช่างโยธาชำนาญงาน

ตรวจ

(นายวิฑูรย์ ฉัตรชูเกียรติกุล)

ตำแหน่ง

ผู้อำนวยการกองช่าง

☐ เห็นชอบ

☐ ไม่เห็นชอบ.....

ลงชื่อ

(นายพิริยะ ราตรี)

ปลัดองค์การบริหารส่วนตำบล

☐ อนุมัติ

☐ ไม่อนุมัติ.....

ค.ต.

ธาดา หิรัญภูวนาถ

นายกองค์การบริหารส่วนตำบลเสมา



แบบโครงการปรับปรุงซ่อมแซมรางระบายน้ำ คสล.

กว้าง 0.40 เมตร ยาว 168.00 เมตร เทปากเสริมรางทั้ง 2 ฝั่ง

พร้อมฝาปิดรางระบายน้ำแบบเหล็กจำนวน 168 ฝา

(รายละเอียดตามรูปแบบองค์การบริหารส่วนตำบลเสมากำหนด)

สถานที่ก่อสร้าง หน้าโรงเรียนบ้านแก่งท่า

บ้านแก่งท่า หมู่ที่ 2 ตำบลเสมา อำเภอสูงเนิน จังหวัดนครราชสีมา

กองช่าง องค์การบริหารส่วนตำบลเสมา อำเภอสูงเนิน จังหวัดนครราชสีมา

แบบโครงการองค์การบริหารส่วนตำบลเสมา

สำรวจ/เขียนแบบ	สำรวจ/เขียนแบบ	ตรวจ	เห็นชอบ	อนุมัติ	แบบเลขที่	วันที่ เดือน ปี	หน้า
					/2563	 2563	/

N

จุดสิ้นสุดโครงการ 0+168
จุดพิกัด 47P799701.61 ม. E 1652366.81 ม. N

ที่ทำการ อบต. เตชะมา

บึงหม้อดแอ

วัดเก่าท้าว

โรงเรียนบ้านเก่าท้าว

ไป อ. สูงเนิน

เขตอันตรายริมตามสภาพพื้นที่
กว้าง 0.60 - 1.50 เมตร

จุดเริ่มต้นโครงการ 0+000
จุดพิกัด 47P799701.61 ม. E 1652378.03 ม. N

ไป บ้านแม่ปะโนนไฮ ม. 11

บ้านแก้มนคร หมู่ที่ 14


ไป บ้านดอนมะนาว

บ้านเก่าท้าว หมู่ที่ 2


โรงเรียนบ้านใหม่แก้ม

แผนที่แสดงเขต บ้านเก่าท้าว หมู่ 2 ตำบลเตชะมา อำเภอสูงเนิน จังหวัดนครราชสีมา

สำรวจ/เขียนแบบ	สำรวจ/เขียนแบบ	ตรวจ	เห็นชอบ	อนุมัติ	แบบแผนที่
					สม. 12563
สำนักงานก่อสร้าง	สำนักงานก่อสร้าง				วันที่ เดือน ปี
บ้านเก่าท้าว หมู่ที่ 2					 12563


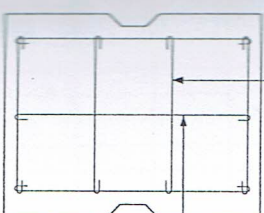


SCALE 1:125 ✓

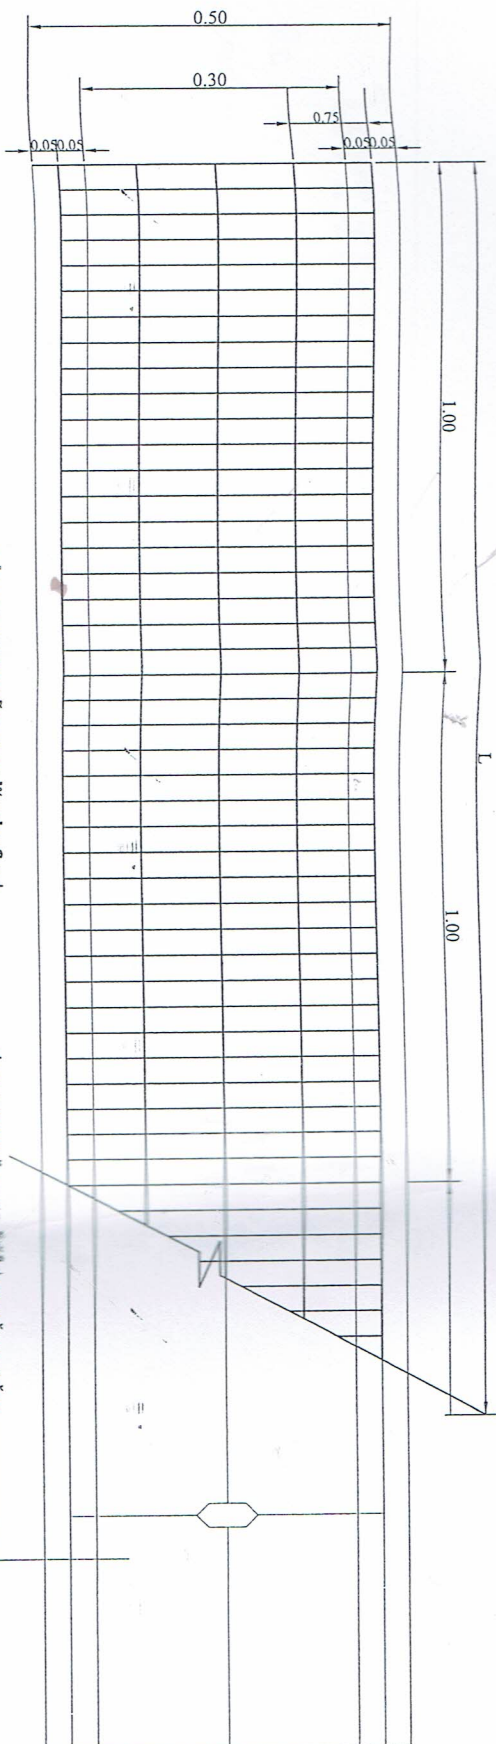

แผนตารางระบายน้ำ คสล.ปรับปรังใหม่
SCALE 1:12.5

ฝารังระบายน้ำตะแกรงเหล็ก RB Ø 6mm. แกนลอน @ 0.20 m.

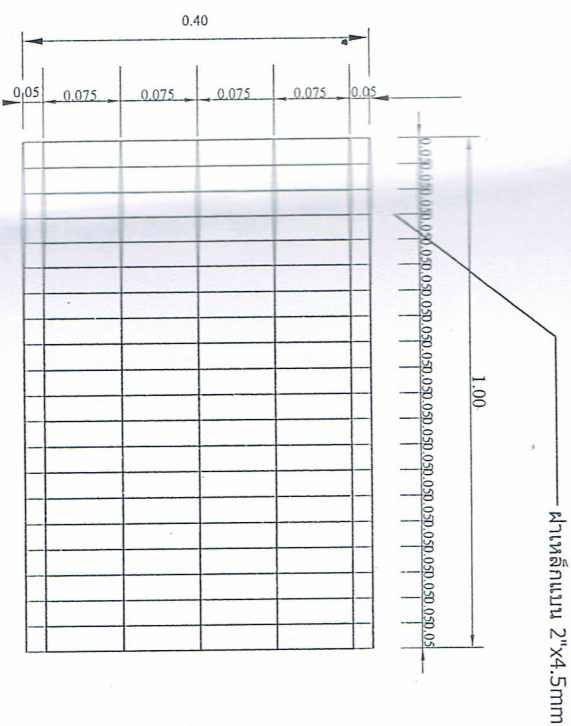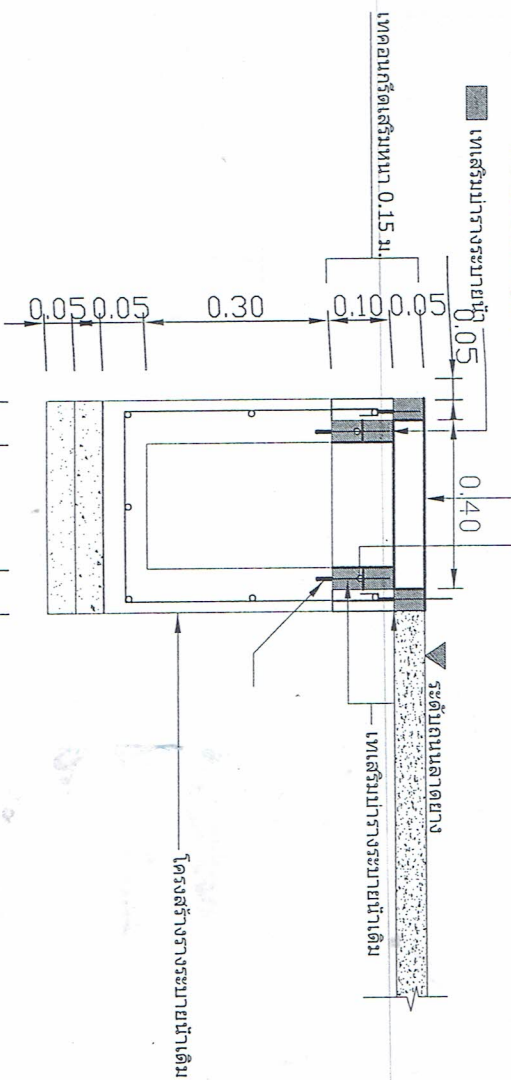

โครงสร้างฝารังระบายน้ำเหล็ก
SCALE 1:12.5

โครงสร้างระบายน้ำรับปรังใหม่
NOT TO SCALE


สำรวจ/เขียนแบบ

สำรวจ/เขียนแบบ

ตรวจ

เห็นชอบ

อนุมัติ

แบบเลขที่

ณ. 2563

วันที่ ๒๕ เดือน ๖ ปี ๒๕๖๓

โครงการก่อสร้างของ อบต.เสมา

ชื่อ

โครงการ.....

ปริมาณ

งาน.....

งบประมาณ.....บาท

วันเริ่มสัญญา.....วันสิ้นสุดสัญญา.....

ผู้รับจ้าง.....โทร.....

ผู้ควบคุมงาน.....กรรมการตรวจการจ้าง

โทร.....

1.....
2.....
3.....
4.....
5.....

2.40

ป้ายประชาสัมพันธ์โครงการ (ตัวคร่าว)

SCALE

none

รายการประกอบแบบ

- 1.ป้ายผ้าไว้นิลสีฟ้าสีเขียว ขนาดตามแบบระบุ
- 2.ตัวอักษรสีขาว ขนาดตัวหนังสือกำหนดตามความเหมาะสม
- 3.รายละเอียดในป้ายและจุดก่อสร้างป้ายให้ช่างผู้ควบคุมงานกำหนด.
- 4.มิติต่างๆเป็นเมตร นอกจากระบุเป็นอย่างอื่น

แบบโครงการองค์การบริหารส่วนตำบลเสมา

สำรวจ/เขียนแบบ

สำรวจ/เขียนแบบ

ตรวจ

เห็นชอบ

อนุมัติ

แบบเลขที่

ด.ม. /2563

วันที่ เดือน ปี

หน้า

โครงการก่อสร้างของ อบต.เสมา

ชื่อ
โครงการ.....
ปริมาณ
งาน.....บาท
งบประมาณ.....
วันเริ่มสัญญา.....วันสิ้นสุดสัญญา.....
ผู้รับจ้าง.....
ผู้ควบคุมงาน.....
โทร.....
โทร.....

2.40

5.....

เหล็กกล่อง ขนาด 1x1 นิ้ว เชื่อมติดแผ่นเหล็ก @ 0.60 ม.
แผ่นเหล็กหนา 1/6 นิ้ว
เสาท่อเหล็ก Ø 2.5 นิ้ว


รายการประกอบแบบ

1. เสาและ پایه บายทาสีเขียวทงทองด้านใช้สีน้ำมันก่อนทาสีจริง ให้ทาสีกันสนิมก่อน
2. ตัวอักษร ทาสีน้ำมันสีขาว ขนาดตัวหนังสือที่กำหนดตามความเหมาะสม
3. รายละเอียดในป้ายและจุดก่อสร้างป้ายให้ช่างผู้ควบคุมงานกำหนด
4. มิติต่างๆเป็นเมตร นอกจากระบุเป็นอย่างอื่น

ป้ายประชาสัมพันธ์โครงการ

SCALE

none

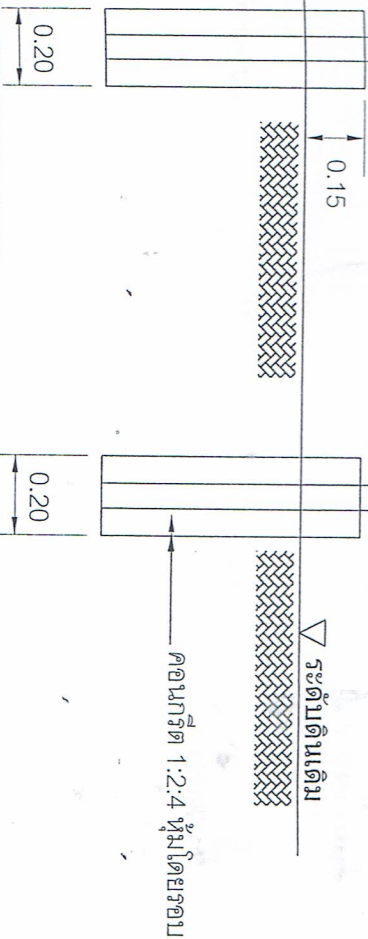

สำรวจ/เขียนแบบ

สำรวจ/เขียนแบบ

ตรวจ

เห็นชอบ

อนุมัติ

แบบเลขที่

ณ. /2563

สถานที่ก่อสร้าง

แบบโครงการองค์การบริหารส่วนตำบลเสมา